
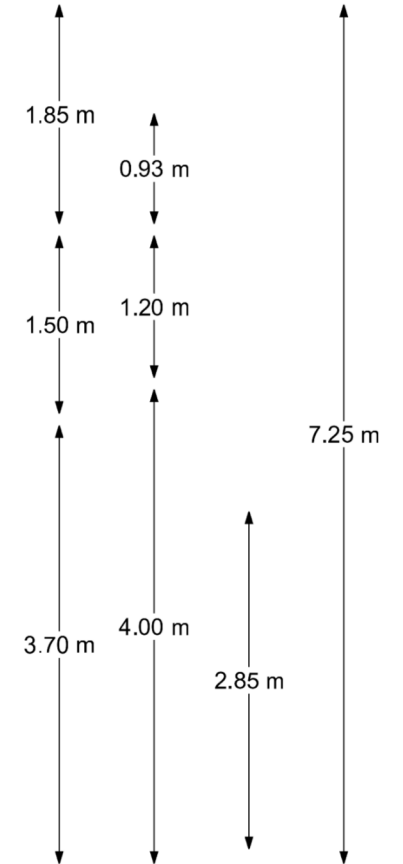


9.42 m

5.49 m 4.13 m

1.95 m 1.25 m 1.73 m

2.09 m 3.00 m 3.80 m 1.80 m

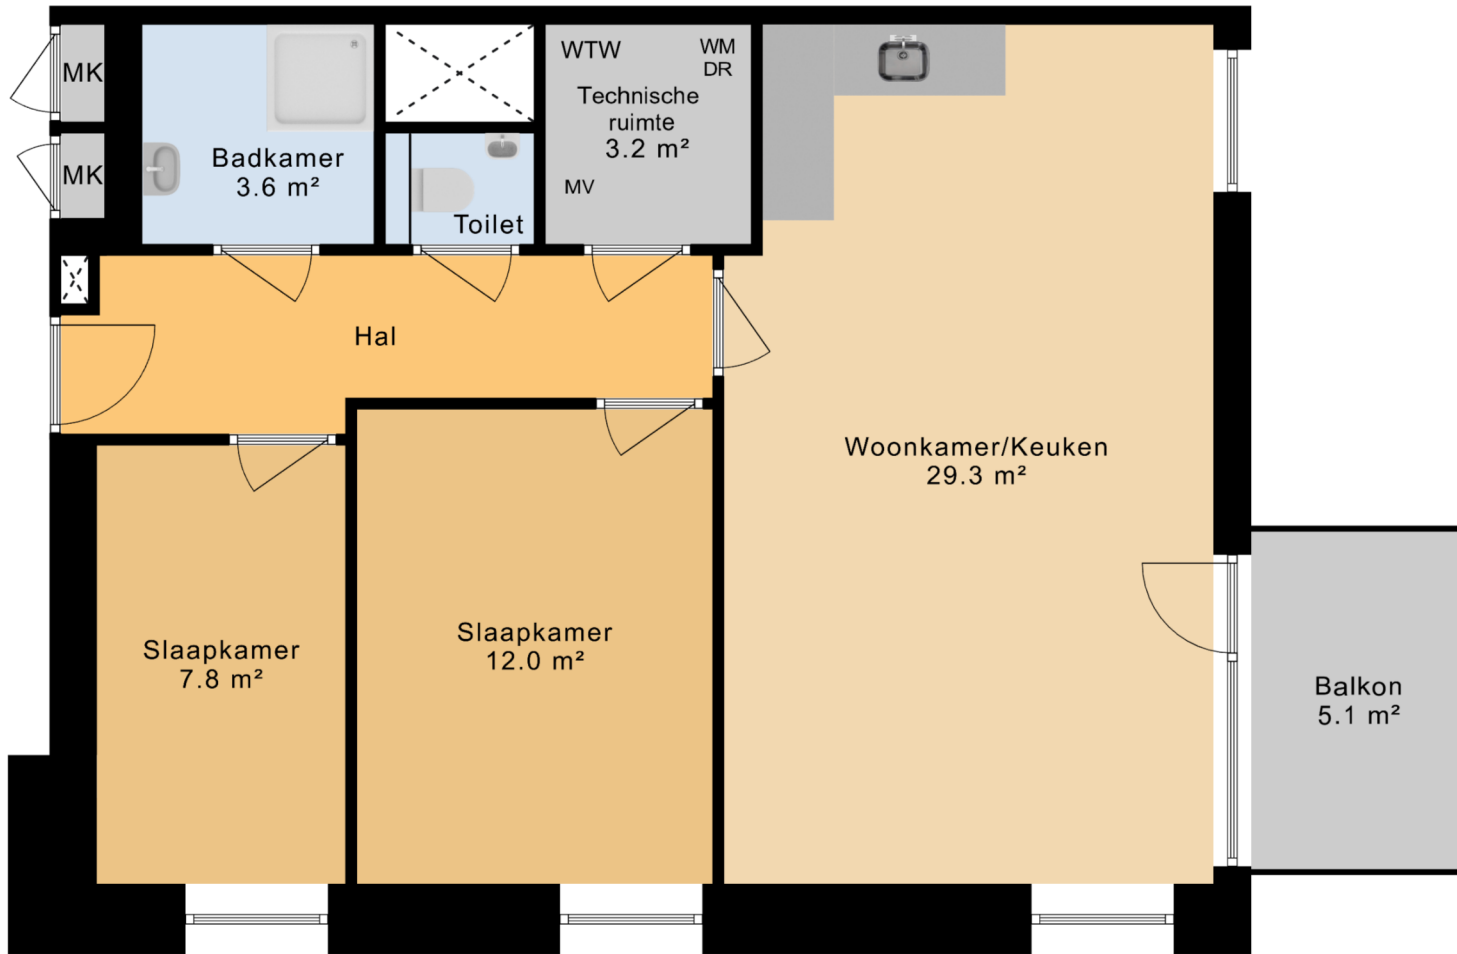

Aan deze tekening kunnen geen rechten worden ontleend.  
Plattegrond kan gespiegeld voorkomen.  
Buitenruimten kunnen afwijken.

DDD