
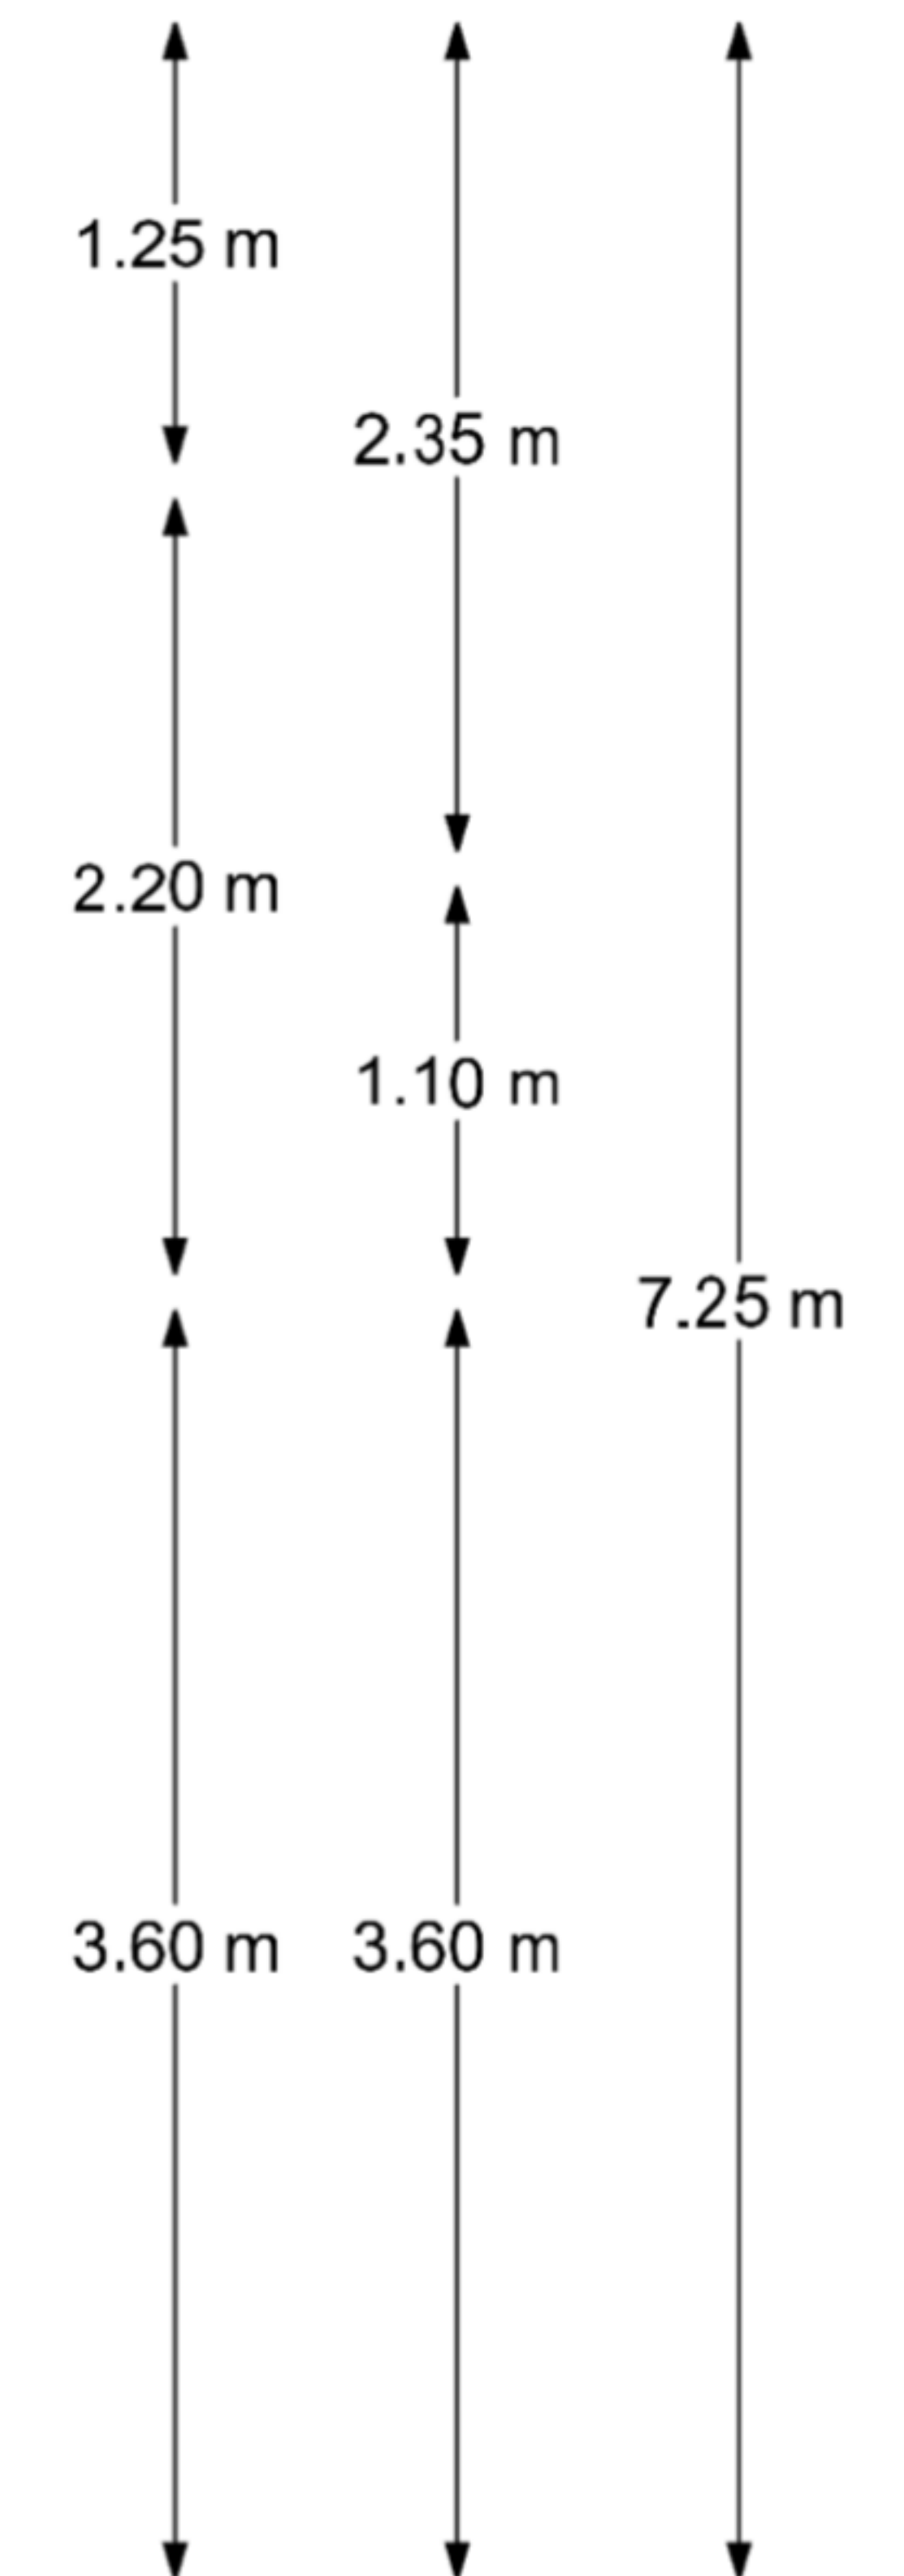


GBO 12.49*7.25= 90.55

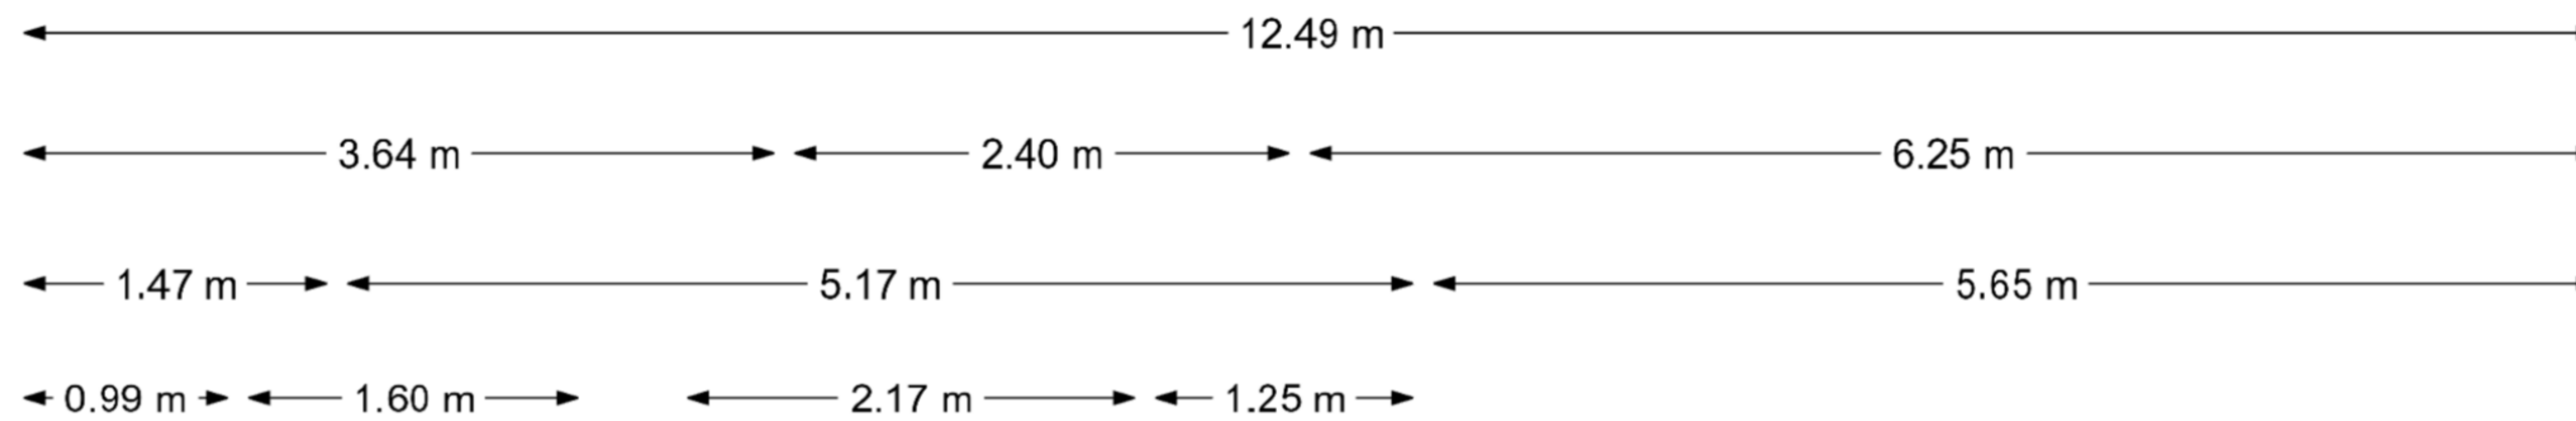

Aan deze tekening kunnen geen rechten worden ontleend.
Plattegrond kan gespiegeld voorkomen.
Buitenruimten kunnen afwijken.

DDFA